



UDVAR

BELTERÜLET SZABÁLYOZÁSI TERVE

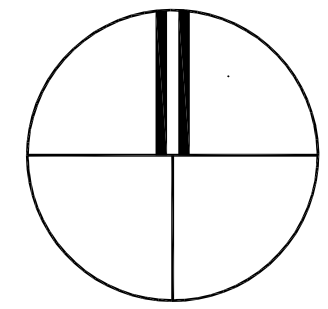


M=1:2000

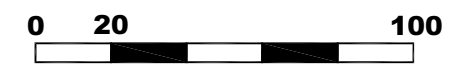


JELKULCS

SZABÁLYOZÁSI VONAL

MEGLÉVŐ TERVEZETT

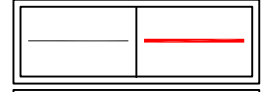


KÖZTERÜLET, NEM KÖZTERÜLET
ELVÁLASZTÓ VONAL

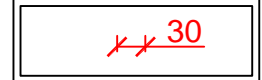

SZABÁLYOZÁSI SZÉLESSÉG

EGYÉB SZABÁLYOZÁSI VONAL

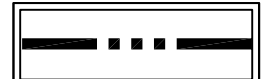

IGAZGATÁSI TERÜLET HATÁRA



BELTERÜLET HATÁRA

TERÜLETFELHASZNÁLÁSI MÓDOK

BEÉPÍTÉSRE SZÁNT TERÜLET

LAKÓTERÜLET



FALUSIAS-

GAZDASÁGI TERÜLET



KERESKEDELMI, SZOLGÁLTATÓ-

KÜLÖNLÉGES TERÜLET



HATÁRÁLLOMÁS-



VÍZMŰ-

BEÉPÍTÉSRE NEM SZÁNT TERÜLETEK

ZÖLDTERÜLET



ZÖLDTERÜLET-

KÖZLEKEDÉSI TERÜLET



KÖZÜTI-

TELEKRE VONATKOZÓ ELEMÉK



ÉPÍTÉSI ÖVEZET HATÁRA




ÉPÍTÉSI HELY HATÁRA



ÉPÍTÉSI ÖVEZET JELE


MŰVI ÉRTÉKVÉDELEM

HELYI MŰVI ÉRTÉKVÉDELEM

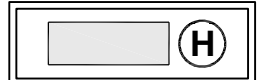


HELYI VÉDETT ÉPÜLET

TALAJ- ÉS VÍZVÉDELEM

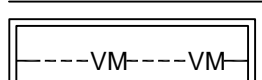


VÍZMINŐSÉGVÉDELMI TERÜLET

KÖZMŰVEK

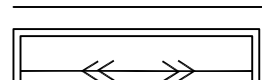


VILLAMOS ELOSZTÓ HÁLÓZAT

EGYÉB

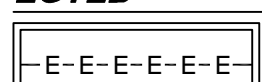

ELŐVÁSÁRLÁSI JOGGAL TERHELT TERÜLET

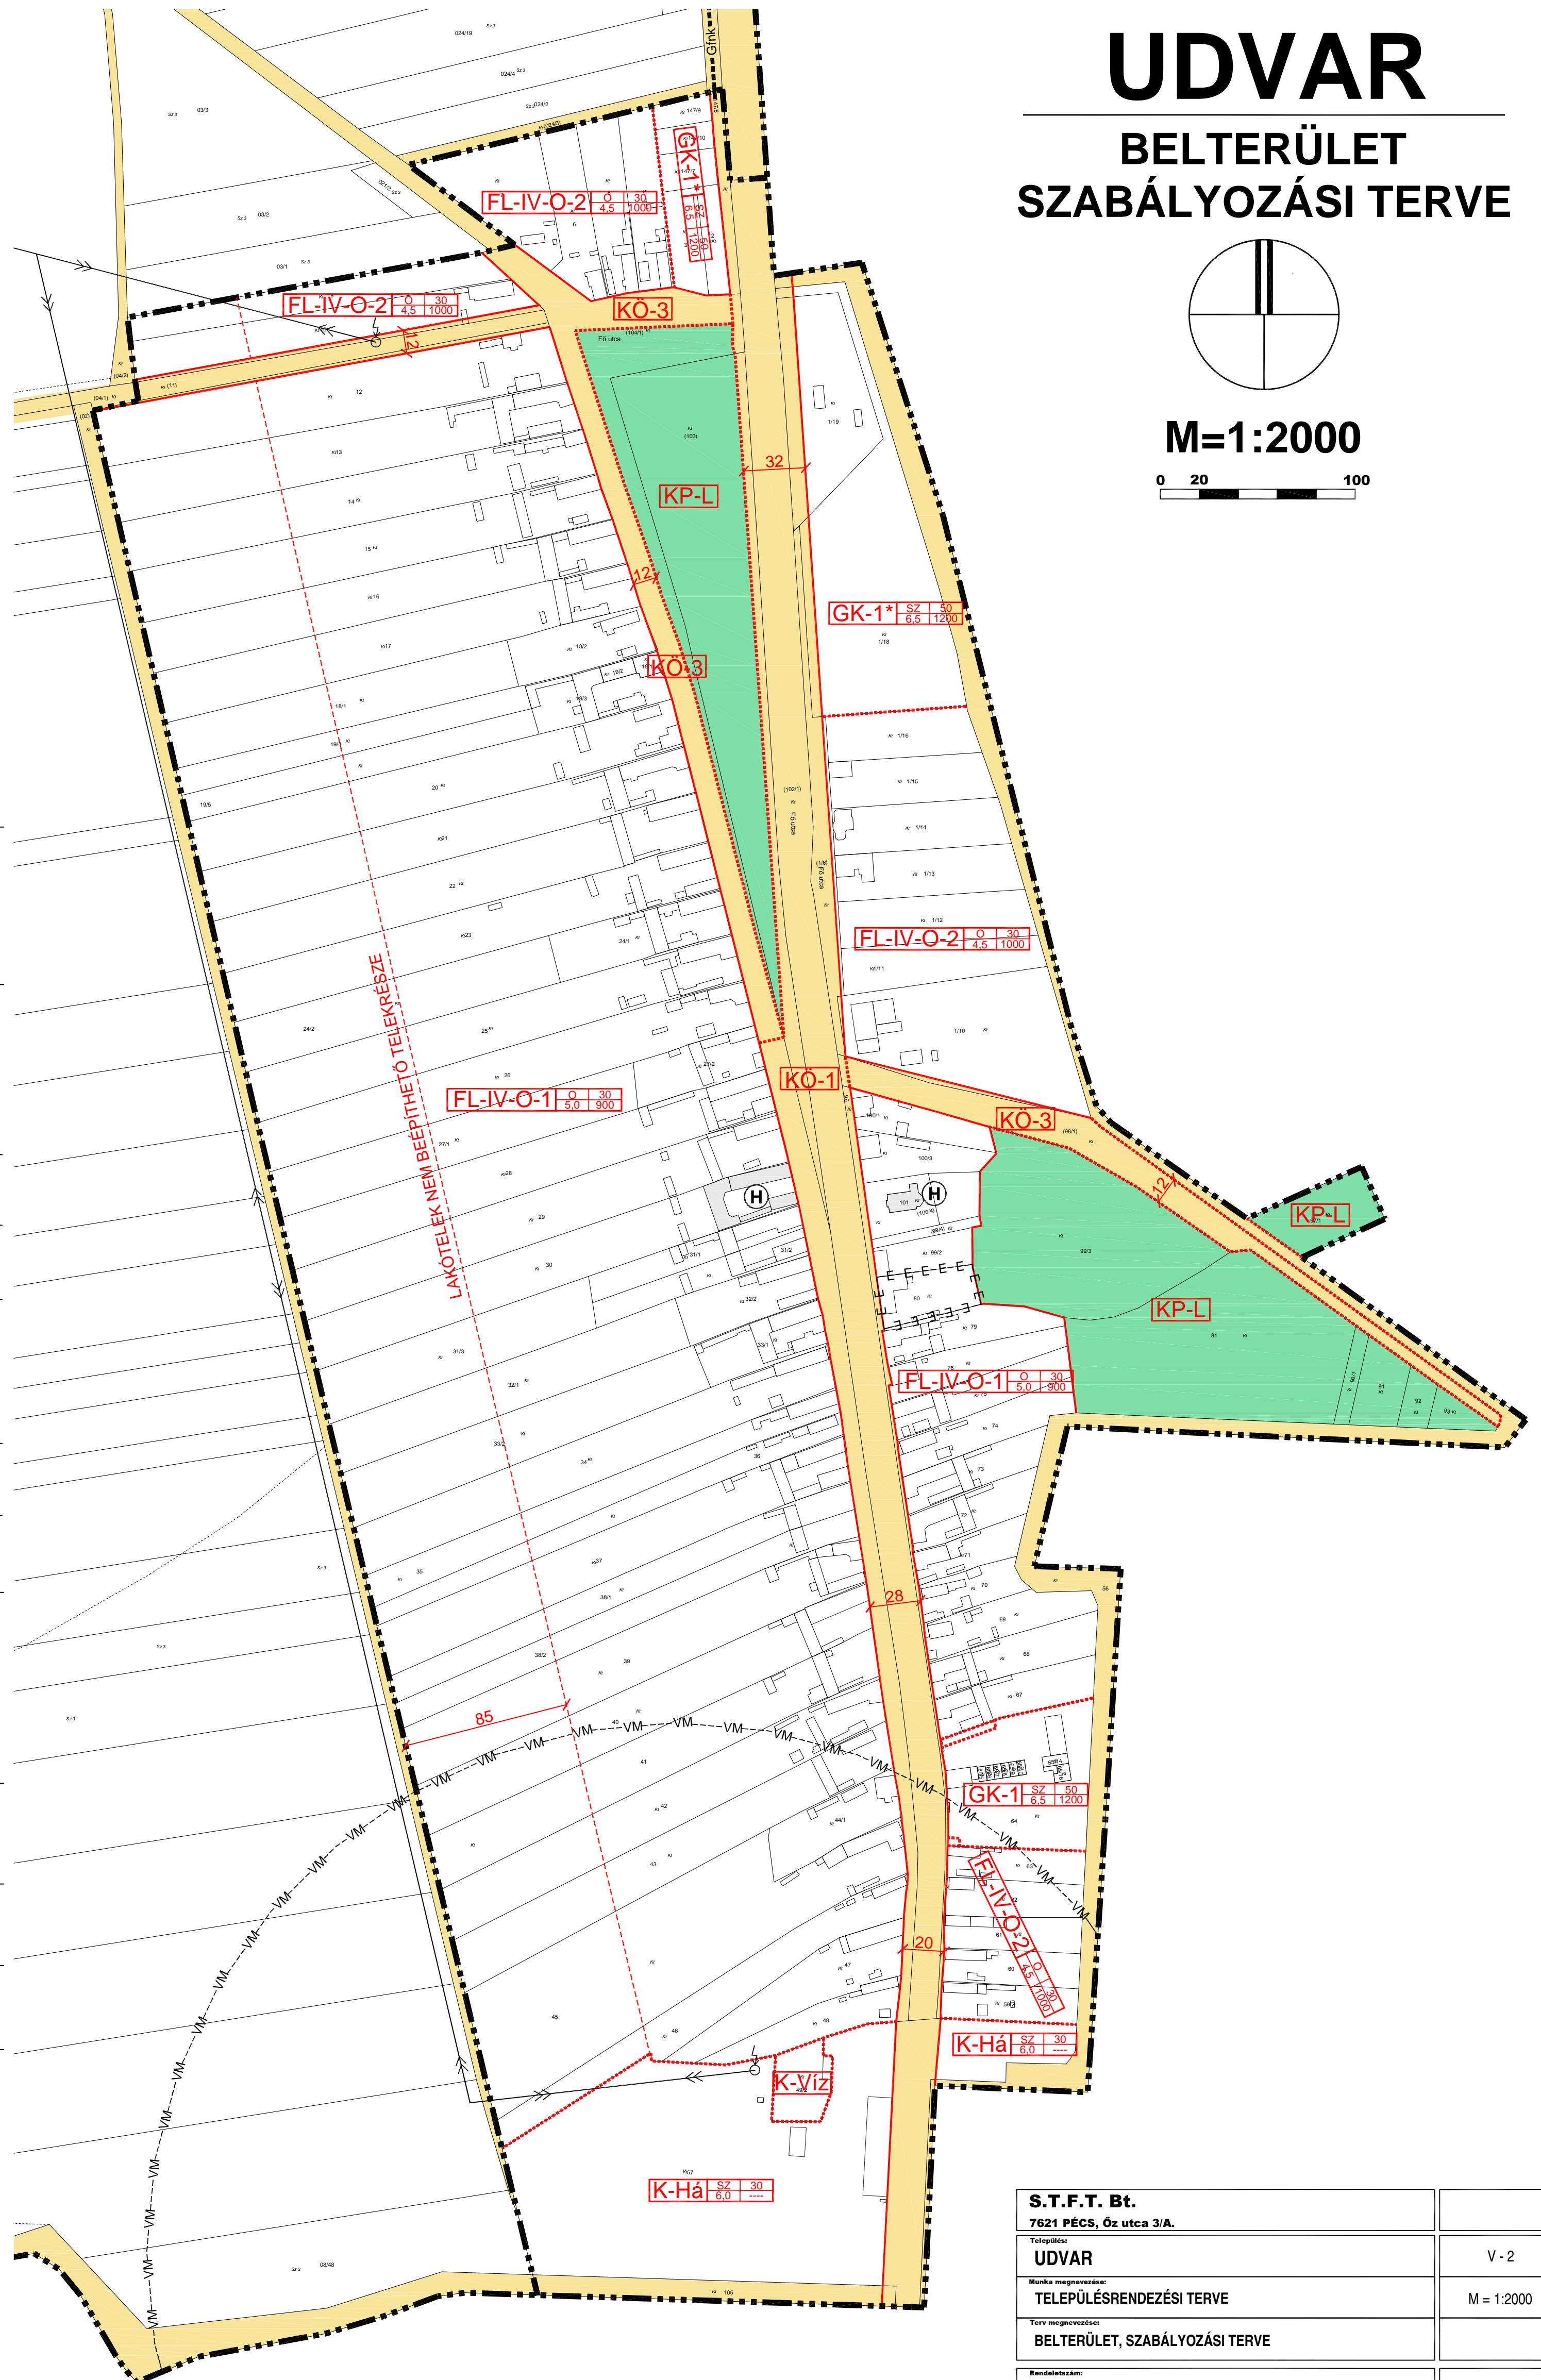

S.T.F.T. Bt.		
7621 PÉCS, Óz utca 3/A.		
Település: UDVAR		V - 2
Munka megnevezése: TELEPÜLÉSRENDÉZÉSI TERVE		M = 1:2000
Terv megnevezése: BELTERÜLET, SZABÁLYOZÁSI TERVE		
Rendeltetés: 8/2001.(VII.30.) sz. Ök. rendelettel, 4/2023.(IV.5.) sz. módosító Ök rendelettel egységes szerkezetben.		
Vezető tervező: Baracsi Viktória - TT 02-0655	Talajmérnök munkatárs: Sprok Attila	2023. 04.

ÁLLAMI ALAPADATOK FELHASZNÁLÁSAVAL KÉSZÜLT